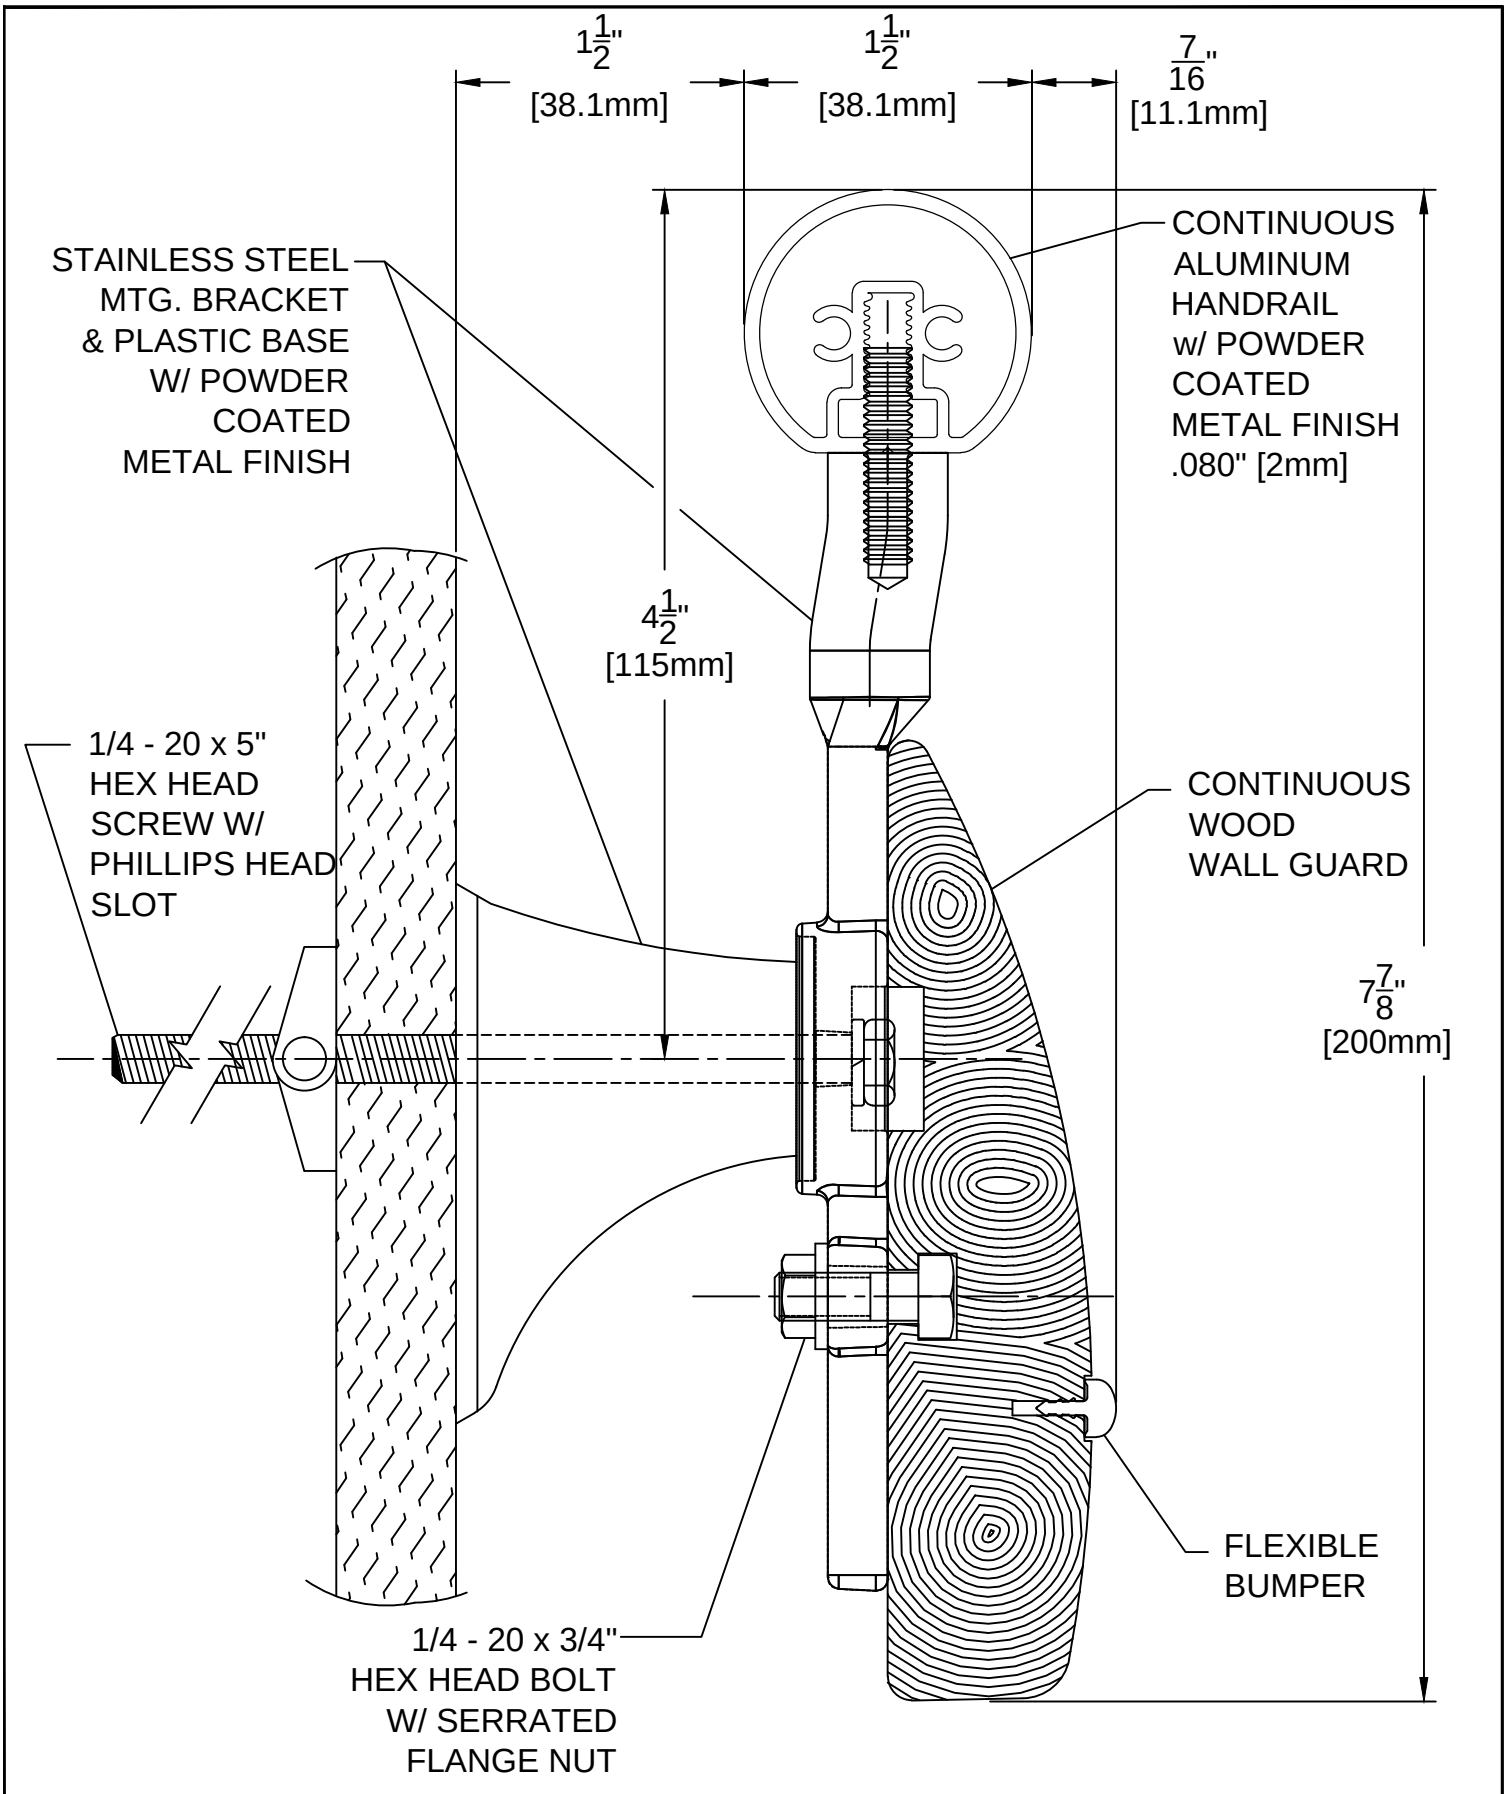

IPC™
DOOR + WALL PROTECTION SYSTEMS

DATE:	11/20/08
SCALE	1:1
DOC.CADIPC.020/rev1	

3500MWB SILHOUETTE
(METAL HR, WOOD WG
w/FLEX. BUMPER)

inpro