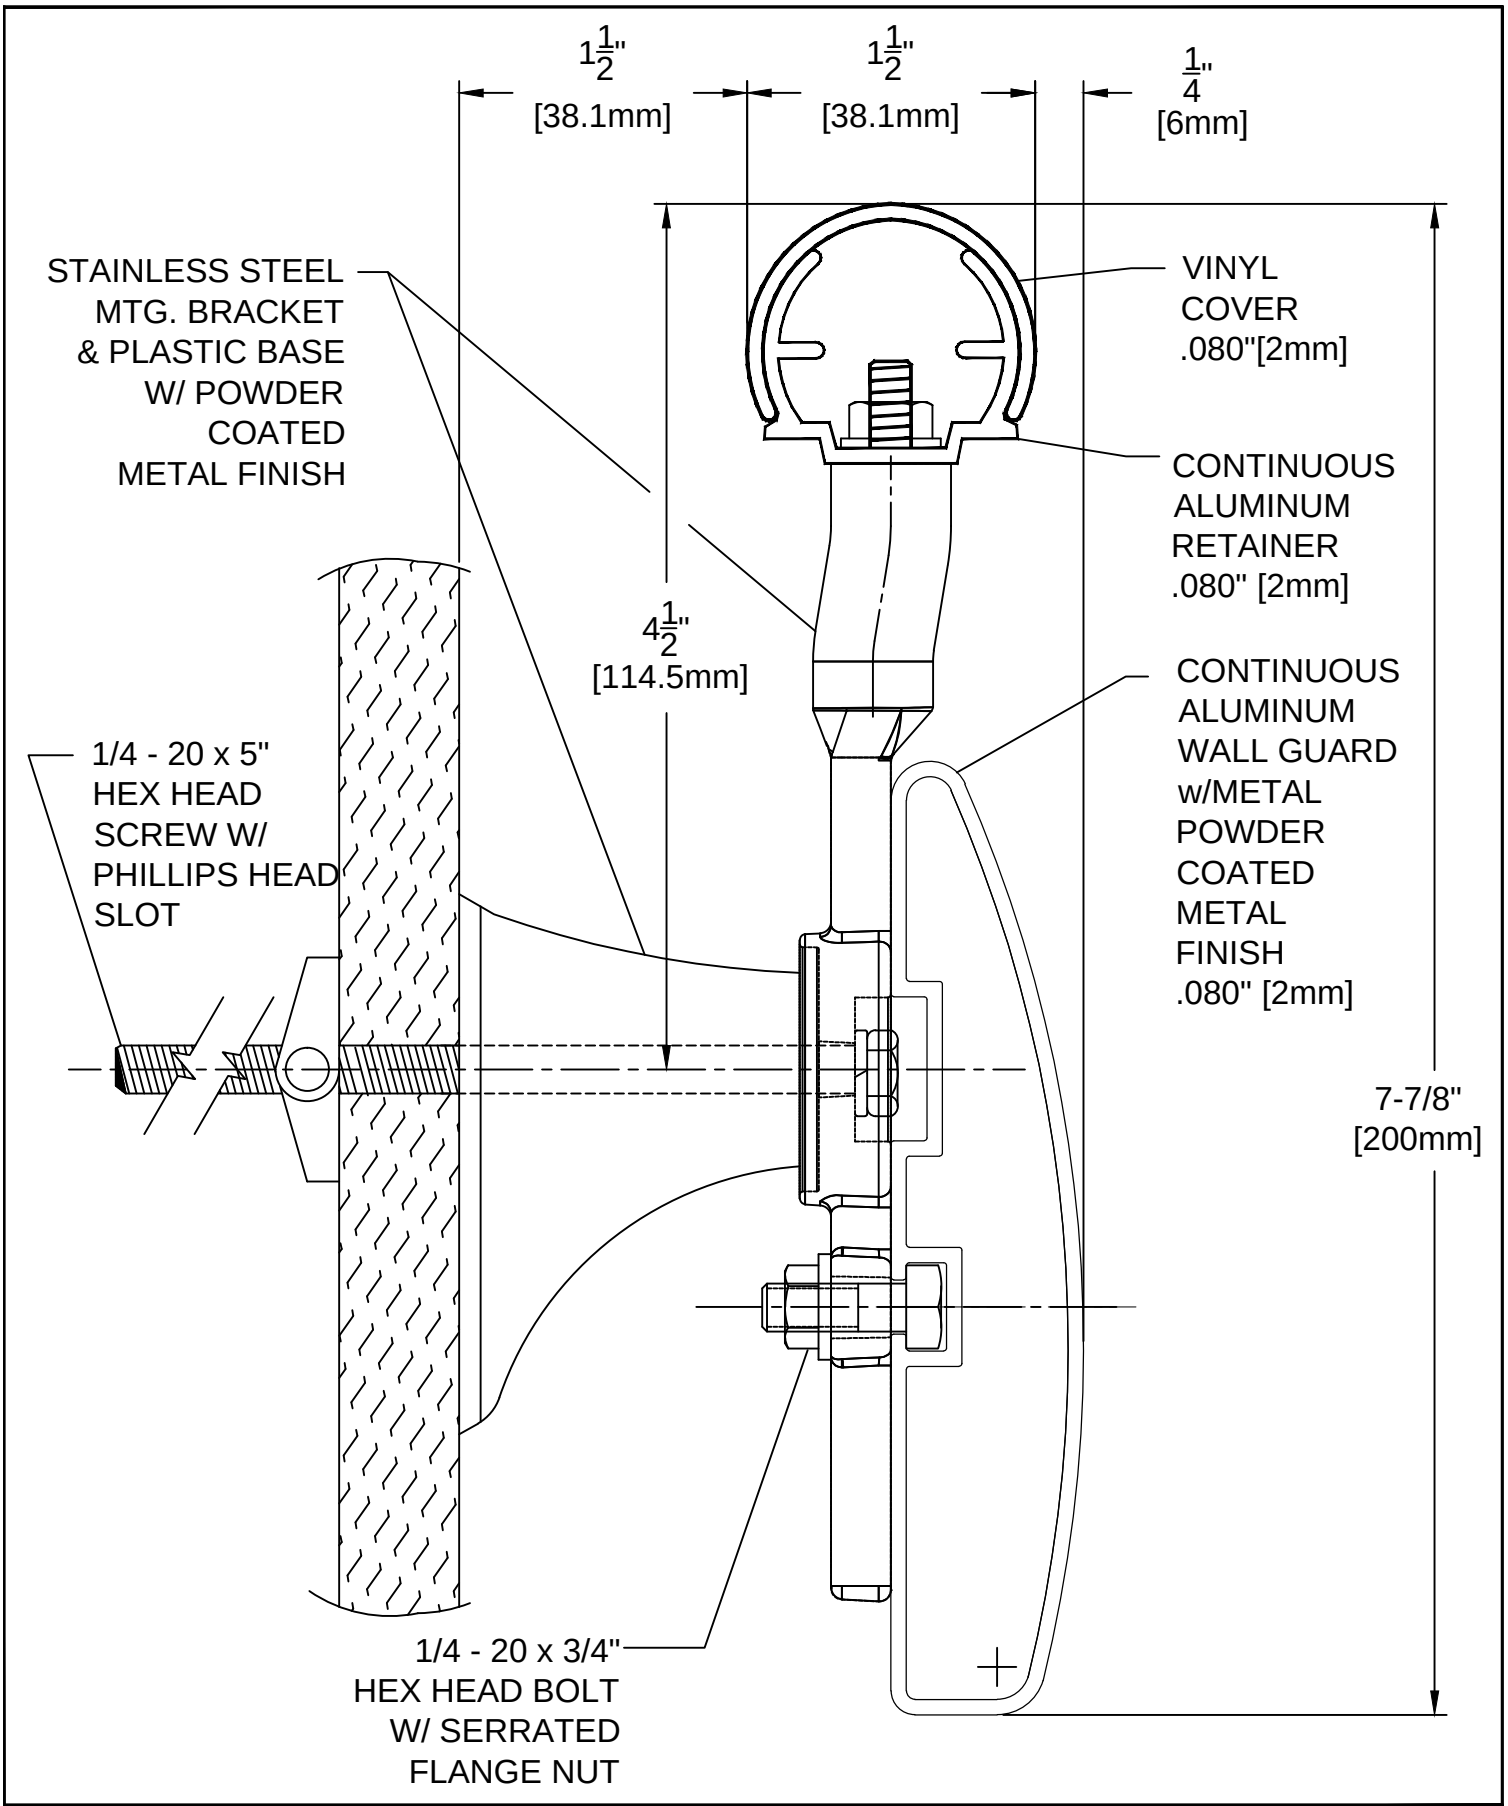


| | | | |
|---|---|---|---|
| IPC™ DOOR + WALL PROTECTION SYSTEMS | DATE: 11/20/08 | 3500VM SILHOUETTE (VINYL HR, METAL WG) | inpro |
| | SCALE 1:1 | | |
| | DOC.CADIPC.021/rev1 | | |